


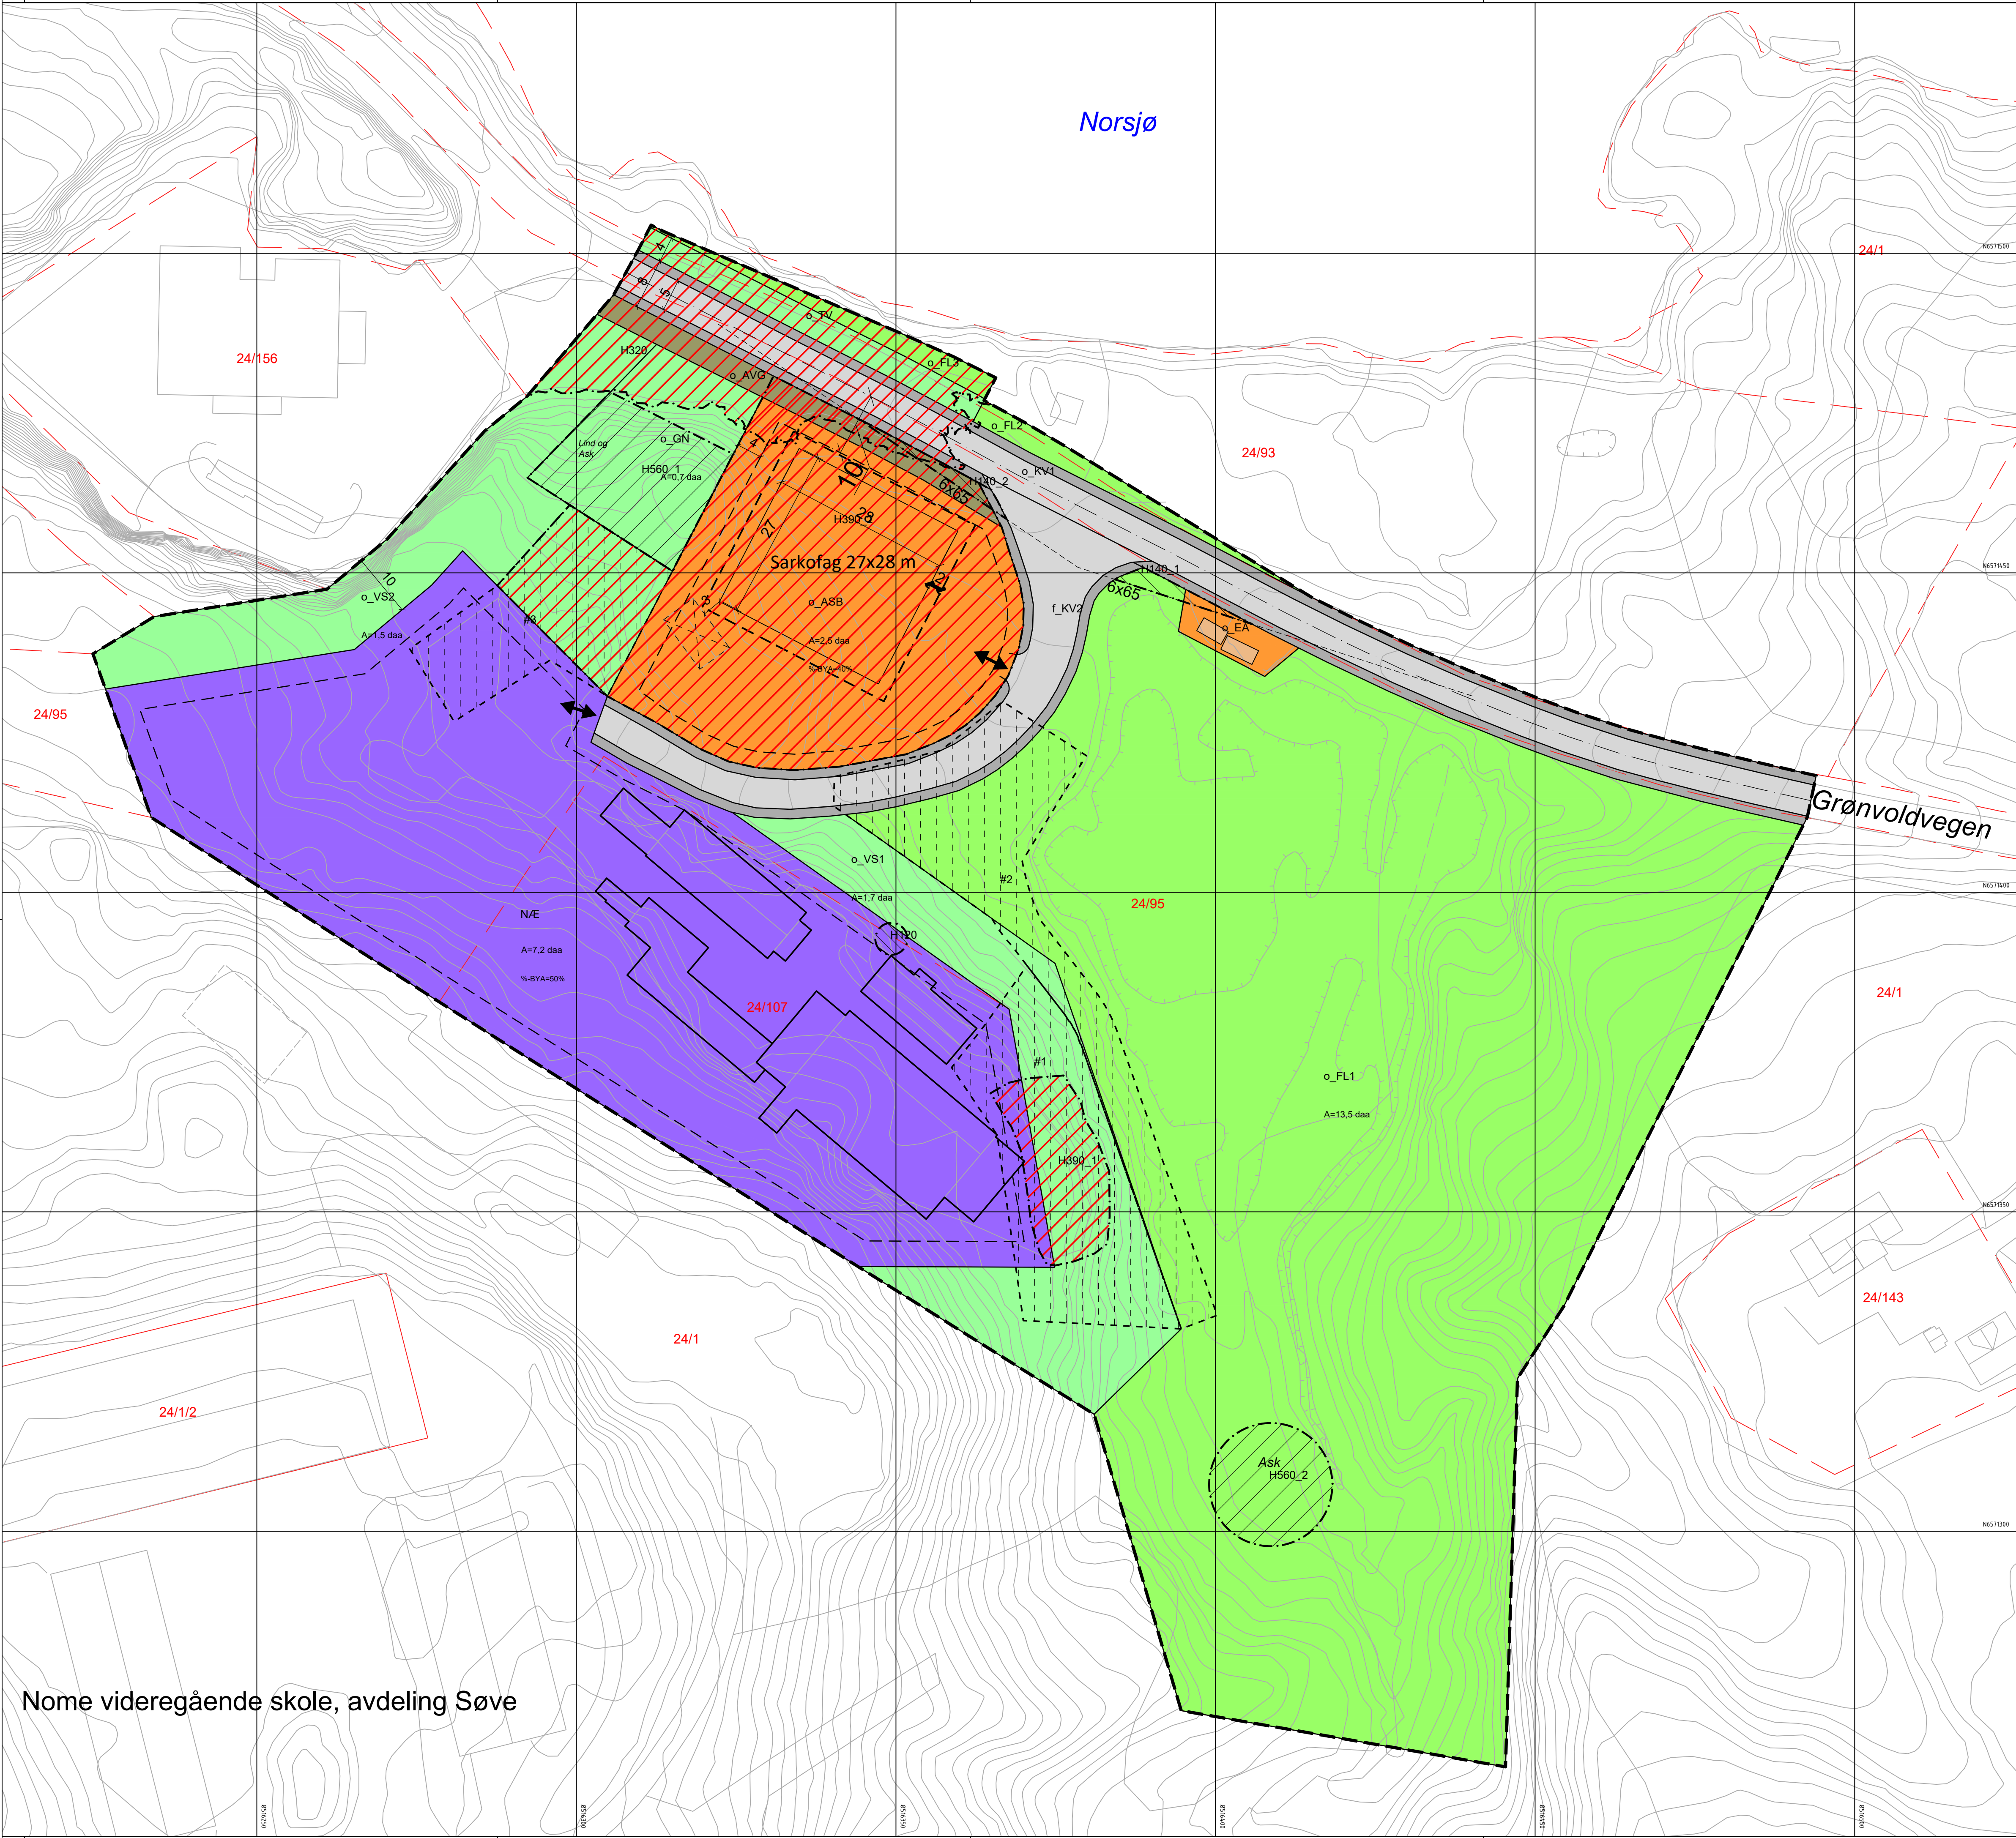

Tegnforklaring

Reguleringsplan PBL 2008

§12-5. Nr. 1 - Bebyggelse og anlegg

NÆ

Næringsbebyggelse

EA

Energianlegg

ASB

Annen særskilt angitt bebyggelse og anlegg

§12-5. Nr. 2 - Samferdselsanlegg og teknisk infrastruktur

KV1-2

Kjøreveg

AVT1-6

Annen veggrunn - tekniske anlegg

AVG

Annen veggrunn - grøntareal

§12-5. Nr. 3 - Grønnstruktur

GN

Naturområde

TV

Turveg

VS1-2

Vegetasjonsskjerm

§12-5. Nr. 5 - Landbruks-, natur- og friluftsmål samt reindrift

FL1-3

Friluftsmål

§12-6 - Hensynssoner

H120

Område for grunnvannsforsyning

H140-1-2

Frisikt

H320

Flomfare

H390-1-2

Annen fare

H5601-2

Bevaring naturmiljø

§12-7 - Bestemmelseområder

#1-3

Midlertidig bygge- og anleggsområde

Linjesymbol

Plangrense

Formålgrense

Midlertidig bygge- og anleggsgrense

Grense for sikringszone

Grense for faresone

Grense for angitt hensynssone

Byggegrense

Bebyggelse som inngår i planen

Bebyggelse som forutsettes fjernet

Regulert senterlinje

Frisiktlinje

Måle og avstandslinje

Punktsymboler

↔

Avkjørsel - både inn og utkjøring

Tekstinfo og annet

f_ / o_

Felles privat/Offentlig

Sarkofag med byggegrop

Kartopplysninger

Kilde for basiskart: Norconsult GIS Datalake

Dato for basiskart: 07.11.2024

Koordinatsystem: ETRS89.UTM-32N

Høydegrunnlag: NN2000

Ekvidistanse: 1m

Kartmålestokk: 1:500

01225

Detaljregulering

Søve gruver

Nome kommune

Med tilhørende reguleringsbestemmelser

Areaalplan-ID: 4018_2025-01

Forslagsstiller: Norsk Nukleær dekommisjonering

SAKSBEHANDLING ETTER PLAN- OG BYGNINGSLOVEN

SAKS-NR

DATO

SIGN

Dato

Revisjon

Dato

Revisjon

Dato

Revisjon

Kommunestyret sitt vedtak

Ny 2. gang behandling

Offentlig ettersyn fra til

2. gangs behandling

Offentlig ettersyn fra til

1. gangs behandling

Kunngjøring av oppstart av planarbeid

Oppstartsmøte i Nome kommune

PLANEN ER UTARBEIDET AV: Norconsult PLANKONSULENT

Bekr. Dato

PLANSSENAVN

Dato

Plangraf

09.04.2025

MS

22.01.2025

VVA

TEGNNR. B602

DATO 04.11.2025

SIGN AksAsk

Det bekreftees at planen er i samsvar med kommunestyrets vedtak av